

ΕΦΗΜΕΡΙΣ ΤΗΣ ΚΥΒΕΡΝΗΣΕΩΣ
ΤΗΣ ΕΛΛΗΝΙΚΗΣ ΔΗΜΟΚΡΑΤΙΑΣ

ΕΝ ΑΘΗΝΑΙΣ ΤΗι 22 ΝΟΕΜΒΡΙΟΥ 1978 | ΤΕΥΧΟΣ ΤΕΤΑΡΤΟΝ | ΑΡΙΘΜΟΣ ΦΥΛΛΟΥ 609

ΠΕΡΙΕΧΟΜΕΝΑ

ΑΠΑΛΛΟΤΡΙΩΣΕΙΣ

ΑΠΟΦΑΣΕΙΣ

ΑΠΑΛΛΟΤΡΙΩΣΕΙΣ

ΑΠΟΦΑΣΕΙΣ

Ἀριθ. Ζα/2264 (1)

Περὶ κηρύξεως ἐκτάσεως ὡς ἀναδασωτέας στὸ Ν. Ἀχαΐας.

Ο ΝΟΜΑΡΧΗΣ ΑΧΑΪΑΣ

Ἔχοντας ὑπόψη:

1. Τὶς διατάξεις τῶν ἄρθρων 108, 191, 195 ἕως 205 τοῦ Π.Δ. 86/1969 «περὶ δασικοῦ Κώδικος», καθὼς καὶ τὶς διατάξεις τῶν ἄρθρων 24 καὶ 117 τοῦ Συντάγματος τῆς Χώρας, ποὺ ἰσχύει σήμερα.

2. Τὶς ἀριθ. 5684/3499/ἐγκ. 48/11.2.1971, 88854/7483/ἐγκ. 104/1.10.75, 114812/2946/ἐγκ. 154/23.12.75, 10582/539/13.2.1976, 215696/1451/9.5.77 καὶ 217606/1610/13.6.77 δ/γὲς Ὑπουργείου Γεωργίας.

3. Τὶς διατάξεις τοῦ Νομοθετικοῦ Δ/τος 3200/1955, Ν.Δ. 532/1970 καὶ Β.Δ. 709/1970, σὲ συνδυασμὸ μὲ τὴν ἀριθ. Α. 14058/30.6.78 ἄρθρ. 5 κεφ. Θ. 111 ἐδ. 20 ἀπόφαση τοῦ Νομάρχη Ἀχαΐας, γιὰ ἀνάθεση τῆς ἐξουσίας ὑπογραφῶν μὲ τὴν ἔνδειξη «μὲ ἐντολὴ Νομάρχη».

4. Τὴν ἀριθ. 4715/18.9.78 πρόταση τοῦ Δασαρχείου Αἰγίου καὶ χωρὶς πρόταση τῆς Φιλοδασικῆς Ἐπιτροπῆς Αἰγίου, γιατὶ δὲ λειτουργεῖ.

5. Τὸ μὲ κλίμακα 1 : 50.000 ἀπόσπασμα χάρτη, καθὼς καὶ τὸ ἀπὸ 18.9.78 μὲ κλίμακα 1 : 2000 κατατοπιστικὸ σχεδιάγραμμα τῆς ἐκτάσεως ποὺ πρόκειται, τὰ ὁποῖα ἔφτιαξε ὁ Δασάρχης Αἰγίου Νικόλαος Χοχλιοῦρος, ἀποφασίζουμε:

Κηρύσσουμε ὡς ἀναδασωτέα τὰ παρακάτω τμήματα Δημόσιας δασικῆς ἐκτάσεως, συνολικοῦ ἐμβαδοῦ δώδεκα (12 στρεμ.) ἡ ὁποία (ἔκταση) φέρει τὴν τοπωνυμία «Βουρλιά» καὶ βρίσκεται στὴν περιφέρεια τῆς Κοινότητας Ἄνω Διακοπτοῦ, Ἐπαρχίας Αἰγιαλείας, Ν. Ἀχαΐας.

Ἡ ἀναδασωτέα αὐτὴ ἔκταση, ὅπως φαίνεται στὸ σχετικὸ σχεδιάγραμμα, συνορεύει ὡς κατωτέρω:

Αο Τμῆμα:

Ἀνατολικῶς: Μὲ μικρὸ ρέμμα
Δυτικῶς: Μὲ ἀκαλλιέργητο (ἐγκαταλ.) ἀγρὸ
Βορείως: Μὲ ἀκαλλιέργητο (ἐγκαταλ.) ἀγρὸ
Νοτίως: Μὲ Δημόσια δασικὴ ἔκταση.

Βο Τμῆμα:


Ἀνατολικῶς: Μὲ ἀκαλλιέργητο (ἐγκαταλ.) ἀγρὸ
Δυτικῶς: Μὲ μικρὸ ρέμμα
Βορείως: Μὲ Δημόσια δασικὴ ἔκταση καὶ ἀκαλ. ἀγρὸ
Νοτίως: Μὲ λωρίδα Δ.Δ.Ε.

Σκοπός, γιὰ τὸν ὁποῖο κηρύσσεται ὡς ἀναδασωτέα ἡ παραπάνω ἔκταση εἶναι: α) ἡ ἀποκατάσταση τῆς δασικῆς βλαστήσεως ἀπὸ χαλ. πεύκη κλπ., ἡ ὁποία (βλάστηση) ὑπῆρχε, ἀλλὰ καταστράφηκε ἀπὸ πυρκαγιά, ποὺ ἔγινε τὴν 27.8.1978, καὶ β) ἡ ὁλοκληρωτικὴ ἀναγέννησή της καὶ γενικὰ ἡ προστασία της καὶ ἡ ἀποφυγὴ ἀλλαγῆς τοῦ χαρακτήρα της.

Ἡ ἀπόφαση αὐτὴ νὰ δημοσιευθεῖ στὴν Ἐφημερίδα τῆς Κυβερνήσεως.

Πάτραι, 27 Σεπτεμβρίου 1978

Μὲ Ἐντολὴ Νομάρχη
Ὁ Διευθυντὴς καὶ ἀ.α.
ΑΛ. ΜΠΛΕΤΑΣ

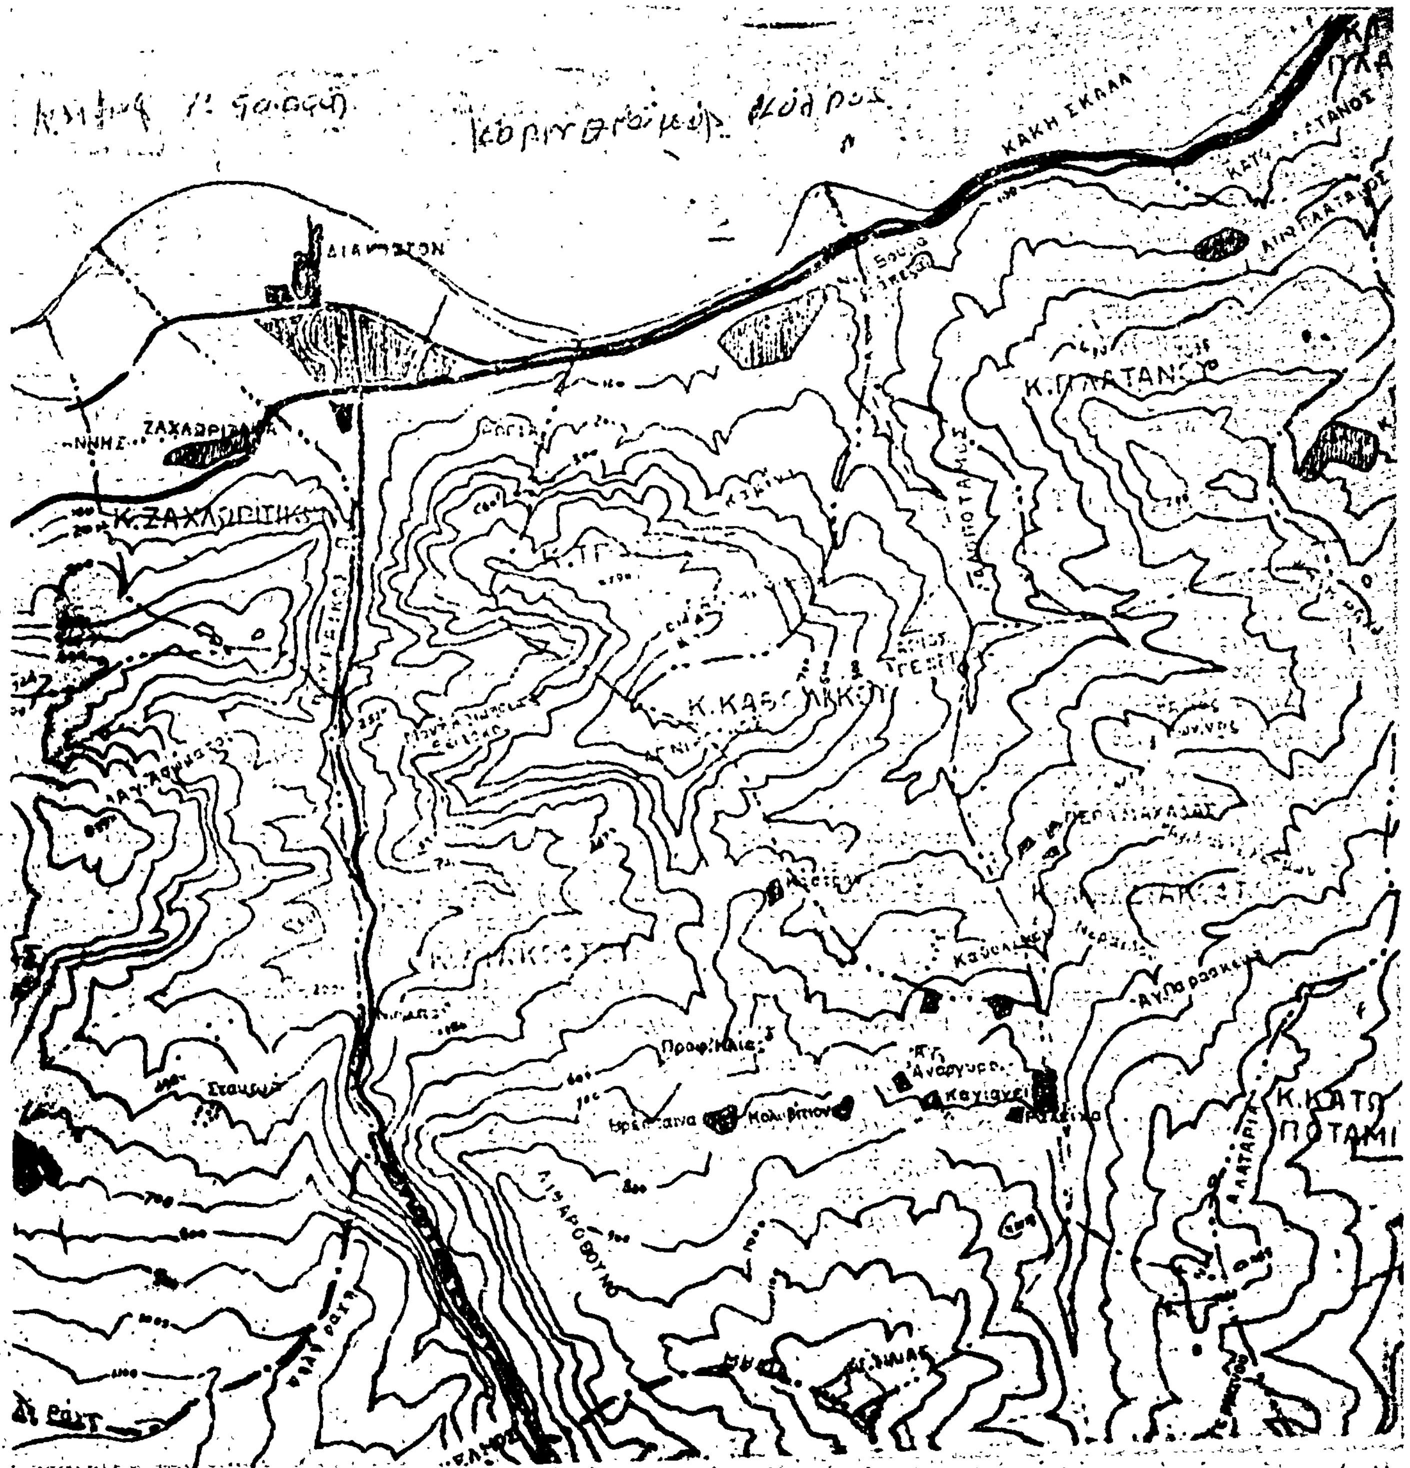

ΚΑΚΗ ΣΚΑΛΑ
Κ.ΖΑΧΛΩΡΙΤΙΚΑ
Προφ.Ηλίας
Καλύβιον
Σταυρός
Κ.ΚΑΤΩ
ΠΟΤΑΜΙ

ΔΙΑΓΡΑΜΜΑ ΑΝΑΔΑΣΩΤΕΑΣ ΕΚΤΑΣΕΩΣ

εἰς θέσιν "Βούρλια" περιφερείας Κοινότητος

Ἄνω Διακοπτοῦ - Ἐπαρχίας Αἰγιαλείας

κλίμαξ 1:2.000

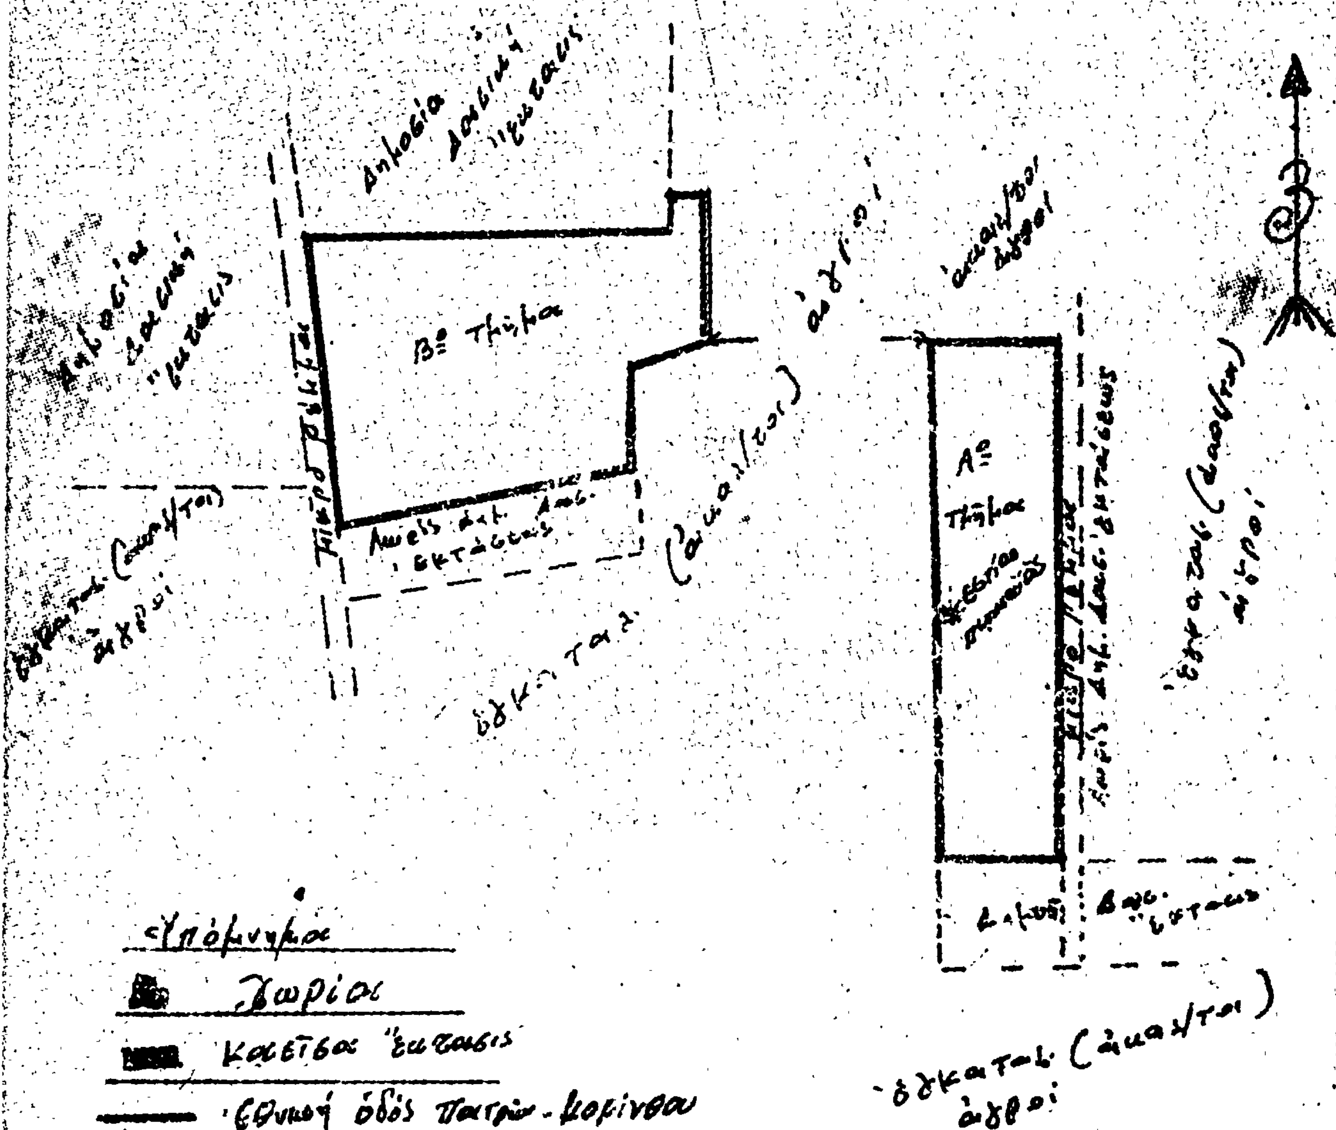

Αἴγιον 18-9-1978

Ο Δασάρχης Αἰγίου

Δασολόγος

...θηκε καὶ Ἐγκρίνεται σύμφωνα μὲ τὴν ἀριθ. 78/2264 ... ἀπόφαση ... 27/9/78

'Αριθ. 42571 (2)

Περὶ κηρύξεως ὡς ἀναδασωτέας διακατεχομένης δασικῆς ἐκτάσεως ἐμβαδοῦ 9.500 στρεμ. κειμένης εἰς τὴν περιφέρειαν Δήμου 'Ανωγείων Ν. Ρεθύμνης.

Ο ΝΟΜΑΡΧΗΣ ΡΕΘΥΜΝΗΣ

"Εχοντες ὑπ' ὄψει :

1. Τὰς διατάξεις τοῦ Νόμου 3200/55 «περὶ Διοικητικῆς 'Αποκεντρώσεως», ἐν συνδυασμῷ πρὸς τὰς τοιαύτας τοῦ Ν.Δ. 532/70 «περὶ συμπληρώσεως τῶν διατάξεων «περὶ Διοικητικῆς 'Αποκεντρώσεως» καὶ ὁμοίας τοῦ Β.Δ. 709/1970 «περὶ καθορισμοῦ τῶν διατηρουμένων ὑπὲρ 'Υπ. Γεωργίας κ.λ.π. ἁρμοδιοτήτων».

2. Τὰς διατάξεις τῶν ἄρθρων 24 καὶ 117 τοῦ ἐν ἰσχύι Συντάγματος τῆς Χώρας.

3. Τὰς διατάξεις τῶν ἄρθρων 188 καὶ 191 τοῦ Ν.Δ. 86/1969 «περὶ Δασικοῦ Κώδικος».

4. Τὸ ἄρθρον 19 παρ. 2 τοῦ Ν. 248/1976 «περὶ φύλλου καταγραφῆς Μητρώου ἰδιοκτησίας καὶ ὁριοθεσίας τῶν δασικῶν ἐκτάσεων καὶ προστασίας τῶν Δημ. Δ. ἐκτάσεων».

5. Τὰς ὑπ' ἀριθ. α) 5684/499/ἐγκ. 48/11.2.71 Δ/γὴν 'Υπ. Γεωργίας «περὶ προϋποθέσεων καὶ διαδικασίας κηρύξεως ἐκτάσεων ὡς ἀναδασωτέων καὶ ἄρσεως ἀναδασώσεως», β) 88854/7483/ἐγκ. 104/1.10.75 καὶ 114812/2946/ἐγκ. 154/24.12.1975 Δ/γὰς 'Υπ. Γεωργίας «περὶ ἐφαρμογῆς διατάξεων ἀφορωσῶν ἀναδασωτέας ἐκτάσεις, γ) 10582/539/13.2.76 διευκρινιστικὴν Δ/γὴν 'Υπ. Γεωργίας, δ) 215696/1451/9.5.77 καὶ 217606/1610/13.6.77 διαταγὰς 'Υπ. Γεωργίας «περὶ κηρύξεως καιομένων δασικῶν ἐκτάσεων ὡς ἀναδασωτέων».

6. Τὸ Γεγονὸς ὅτι τὴν 7.7.1978 ἐξερράγη πυρκαϊὰ μὲ ἀποτέλεσμα νὰ ἀποψιλωθῇ δασικὴ ἔκτασις ἐμβαδοῦ 9500 στρεμ. κειμένη εἰς θέσιν Γορμονιὸ Μαύρη Μεσοσφήνα, Γαβριὴλ περιοχῆς Δήμου Ρεθύμνης, ἀποφασίζομεν :

Κηρύσσομεν ὡς ἀναδασωτέαν τὴν διακατεχομένην ὑπὸ διαφόρων κατοίκων χωρίων 'Αξοῦ 'Ανωγείων καὶ τῶν Κοινοτήτων 'Αξοῦ 'Ανωγείων Ν. Ρεθύμνης δασικὴ ἔκτασις ἐμβαδοῦ 9.500 στρεμ. κειμένη εἰς τὴν θέσιν Γορμονιὸ Μαύρη Μεσοφήνα Γαβριὴλ περιοχῆς Δήμου 'Ανωγείων Ν. Ρεθύμνης ἥτις ἐκαλύπτετο ὑπὸ 'Ασπαλάθου 'Αγκαραθιά, Πρίνου 'Αστυβίδας καὶ κατεστράφη ὁλοσχερῶς κατὰ τὴν ἐπισυμβάσαν πυρκαϊὰν τὴν 7 'Ιουλίου 1978 ἐπὶ σκοπῷ ἐπανεγκαταστάσεως τῆς ὑπαρχούσης βλαστήσεως, διὰ προστατευτικούς, αἰσθητικοὺς ὑγιεινοὺς καὶ ἐξωραϊστικοὺς λόγους.

'Η ἐν λόγω ἔκτασις ἐμφαίνεται εἰς τὸ συνημμένον σχεδιάγραμμα κλίμακος 1:25.000 τῆς Δ/νσεως, Δασῶ Ρεθύμνης ὅπερ ἀποτελεῖ ἀναπόσπαστον μέρος τῆς παρούσης καὶ ὁρίζεται ὡς ἑξῆς :

'Ανατολικῶς : Μὲ ἡμιονικὴ ὁδὸ

Δυτικῶς : Μὲ φαράγγι κοινότητος 'Αξοῦ ('Αξικὸ Φαράγγι)

Βορείως : Μὲ Δασύλλιο Δήμου 'Ανωγείων καὶ γεωργικὴ καλλιέργεια

Νοτίως : Μὲ ξηρόρεμα Πετριὰ

'Η παροῦσα δημοσιευθήτω διὰ τῆς 'Εφημερίδος τῆς Κυβερνήσεως.

'Εν Ρεθύμνῳ τῇ 13 'Οκτωβρίου 1978

'Ο Νομάρχης
ΑΘΑΝ. ΣΠΥΡΟΠΟΥΛΟΣ

Ἀριθ. 42578 (3)

Περὶ κηρύξεως ὡς ἀναδασωτέας διακατεχομένης δασικῆς ἐκτάσεως ἐμβαδοῦ 90 στρεμ. κειμένης εἰς τὴν περιφέρειαν Κοινότητος Πρινὲ Ν. Ρεθύμνης.

Ο ΝΟΜΑΡΧΗΣ ΡΕΘΥΜΝΗΣ

Ἔχοντες ὑπ' ὄψει :

1. Τὰς διατάξεις τοῦ Νόμου 3200/55 «περὶ Διοικητικῆς Ἀποκεντρώσεως» ἐν συνδυασμῷ πρὸς τὰς τοιαύτας τοῦ Ν.Δ. 532/70 «περὶ συμπληρώσεως τῶν διατάξεων «περὶ Διοικητικῆς Ἀποκεντρώσεως» καὶ ὁμοίας τοῦ Β.Δ. 709/1970 «περὶ καθορισμοῦ τῶν διατηρουμένων ὑπὲρ Ὑπ. Γεωργίας κ.λ.π., ἁρμοδιοτήτων».

2. Τὰς διατάξεις τῶν ἄρθρων 24 καὶ 117 τοῦ ἐν ἰσχύι Συντάγματος τῆς Χώρας.

3. Τὰς διατάξεις τῶν ἄρθρων 199 καὶ 191 τοῦ Ν.Δ. 86/1969 «περὶ Δασικοῦ Κώδικος».

4. Τὸ ἄρθρον 19 παρ. 2 τοῦ Ν. 248/1976 «περὶ φύλλου καταγραφῆς Μητρώου ἰδιοκτησίας καὶ ὁριοθεσίας τῶν δασικῶν ἐκτάσεων καὶ προστασίας τῶν Δημ. ἐκτάσεων».

5. Τὰς ὑπ' ἀριθ. α) 5684/499/ἐγκ. 48/11.2.1971 Δ/γὴν Ὑπ. Γεωργίας «περὶ προϋποθέσεων καὶ διαδικασίας κηρύξεως ἐκτάσεων ὡς ἀναδασωτέων καὶ ἄρσεως ἀναδασώσεως», β) 88854/7483/ἐγκ. 104/1.10.75 καὶ 114812/2946/ἐγκ. 154/24.12.75 Δ/γὰς Ὑπ. Γεωργίας «περὶ ἐφαρμογῆς διατάξεων ἀφορωσῶν ἀναδασωτέας ἐκτάσεις, γ) 10582/539/13.2.76 διευκρινιστικὴν Δ/γὴν Ὑπ. Γεωργίας, δ) 215696/1451/9.5.77 καὶ 217606/1610/13.6.77 διαταγὰς Ὑπ. Γεωργίας «περὶ κηρύξεως καιομένων δασικῶν ἐκτάσεων ὡς ἀναδασωτέων».

6. Τὸ Γεγονὸς ὅτι τὴν 6.9.78 ἐξερράγη πυρκαϊὰ μὲ ἀποτέλεσμα νὰ ἀποψιλωθῇ δασικὴ ἔκτασις ἐμβαδοῦ 90 στρεμ. κειμένη εἰς θέσιν « Ζουρίδα» περιοχῆς Κοινότητος Πρινὲ Ν. Ρεθύμνης, ἀποφασίζομεν :

Κηρύσσομεν ὡς ἀναδασωτέαν τὴν διακατεχομένην ὑπὸ διαφόρων κατοίκων χωρίου Πρινὲ τῆς Κοινότητος Πρινὲ Ν. Ρεθύμνης δασικὴν ἔκτασιν ἐμβαδοῦ 90 στρεμ. κειμένη εἰς τὴν θέσιν Ζουρίδα περιοχῆς χωρίου Πρινὲ καὶ Κοινότητος Πρινὲ Ν. Ρεθύμνης ἥτις ἐκαλύπτετο ὑπὸ ἀσπαλάθου ἀγριοχαρουπιὰ καὶ ἀστιβίδες καὶ κατεστράφη ὁλοσχερῶς κατὰ τὴν ἐπισυμβάσαν πυρκαϊὰν τὴν 6.9.78 ἐπὶ σκοπῷ ἐπανεγκαταστάσεως τῆς ὑπαρχούσης βλαστήσεως διὰ προστατευτικούς, αἰσθητικοὺς ὑγιεινοὺς καὶ ἐξωραϊστικοὺς λόγους.

Ἡ ἐν λόγῳ ἔκτασις ἐμφαίνεται εἰς τὸ συνημμένον σχεδιάγραμμα κλίμακος 1:5000 τῆς Δ/νσεως Δασῶν Ρεθύμνης ὅπερ ἀποτελεῖ ἀναπόσπαστον μέρος τῆς παρούσης καὶ ὁρίζεται ὡς ἑξῆς :

Ἀνατολικῶς : Ρέμμα Ζουρίδας
Δυτικῶς : ἡμιονικὴ ὁδὸς
Βορείως : Γεωργικὲς καλλιέργειες Μ. Λιανδρῆ
Νοτίως : Δασικὴ ἔκταση διακατοχὴ διαφόρων κατοίκων Κοινότητος Πρινὲ Ν. Ρεθύμνης.

Ἡ παροῦσα δημοσιευθήτω διὰ τῆς Ἐφημερίδος τῆς Κυβερνήσεως.

Ἐν Ρεθύμνῳ τῇ 13 Ὀκτωβρίου 1978

Ὁ Νομάρχης
Α. ΣΠΥΡΟΠΟΥΛΟΣ

ΣΧΕΔΙΑΓΡΑΜΜΑ

[illegible]

ΚΛΙΜΑΞ 1:5000

Γενεργκε καλλιεργίες

Μ. Λιάκη

300

300

Καλλιέργεια έκτασης 9 στρ.

οικία

τοίχος από πέτρες

Ρέθυμνο 13-10-78
Ο ΝΟΜΑΡΧΗΣ ΡΕΘΥΜΝΗΣ

ΑΘΑΝ. ΣΠΥΡΟΠΟΥΛΟΣ

Ε.Θ./Θη

Ρέθυμνο 13-10-78
Ο Δ/ντής Δασών

Ρέθυμνο 10-10-78
Ο ΣΥΝΤΑΞΑΣ

Ἀριθ. 42572 (4)

Περὶ κηρύξεως ὡς ἀναδασωτέας διακατεχομένης δασικῆς ἐκτάσεως ἐμβαδοῦ 2.000 στρεμ. κειμένης εἰς τὴν περιφέρειαν Κοινοτήτων Ἀτσιποπούλου, Καστέλλου, Γάλλου Ν. Ρεθύμνης.

Ο ΝΟΜΑΡΧΗΣ ΡΕΘΥΜΝΗΣ

Ἔχοντες ὑπ' ὄψει:

1. Τὰς διατάξεις τοῦ Νόμου 3200/55 «περὶ Διοικητικῆς Ἀποκεντρώσεως», ἐν συνδυασμῷ πρὸς τὰς τοιαύτας τοῦ Ν.Δ. 532/70 «περὶ συμπληρώσεως τῶν διατάξεων «περὶ Διοικητικῆς Ἀποκεντρώσεως» καὶ ὁμοίας τοῦ Β.Δ. 709/1970 «περὶ καθορισμοῦ τῶν διατηρουμένων ὑπὲρ Ὑπ. Γεωργίας κ.λ.π. ἁρμοδιοτήτων».
2. Τὰς διατάξεις τῶν ἄρθρων 24 καὶ 117 τοῦ ἐν ἰσχύι Συντάγματος τῆς Χώρας.
3. Τὰς διατάξεις τῶν ἄρθρων 188 καὶ 191 τοῦ Ν.Δ. 86/1969 «περὶ Δασικοῦ Κώδικος».
4. Τὸ ἄρθρον 19 παρ. 2 τοῦ Ν. 248/1976 «περὶ φύλλου καταγραφῆς Μητρώου ἰδιοκτησίας καὶ οριοθεσίας τῶν δασικῶν ἐκτάσεων καὶ προστασίας τῶν Δημ. Δ. ἐκτάσεων».
5. Τὰς ὑπ' ἀριθ. α) 5684/499/ἐγκ. 48/11.2.71 Δ/γὴν Ὑπ. Γεωργίας «περὶ προϋποθέσεων καὶ διαδικασίας κηρύξεως ἐκτάσεων ὡς ἀναδασωτέων καὶ ἄρσεως ἀναδασώσεως», β) 88854/7483/ἐγκ. 104/1.10.75 καὶ 114812/2946/ἐγκ. 154/24.12.75 Δ/γὰς Ὑπ. Γεωργίας «περὶ ἐφαρμογῆς διατάξεων ἀφορωσῶν ἀναδασωτέας ἐκτάσεις, γ) 10582/539/13.2.76 διευκρινιστικὴν Δ/γὴν Ὑπ. Γεωργίας, δ) 215696/1451/9.5.77 καὶ 217606/1610/13.6.77 διαταγὰς Ὑπ. Γεωργίας «περὶ κηρύξεως καιομένων δασικῶν ἐκτάσεων ὡς ἀναδασωτέων».
6. Τὸ Γεγονὸς ὅτι τὴν 9.8.1978 ἐξερράγη πυρκαϊὰ μὲ ἀποτέλεσμα νὰ ἀποψιλωθῇ δασικὴ ἔκτασις ἐμβαδοῦ 2000 στρεμ., κειμένη εἰς θέσιν «Καστελλοχαλέπα» περιοχῆς Κοινοτήτων Ἀτσιποπούλου Καστέλλου Γάλλου Ν. Ρεθύμνης, ἀποφασίζομεν:

Κηρύσσομεν ὡς ἀναδασωτέαν τὴν διακατεχομένην ὑπὸ τῶν Μάρκου Κιμιωνῆ κατοίκου Ἀσῆ Γωνιᾶς καὶ Δημητρίου Βόλακα κατοίκου χωρίου Γάλλου Δήμου Ρεθύμνης δασικὴν ἔκτασιν ἐμβαδοῦ 2000 στρεμ. κειμένην εἰς τὴν θέσιν «Καστελλοχαλέπα» περιοχῆς χωρίου Ἀτσιποπούλου Καστέλλου Γάλλου καὶ Κοινότητος Ἀτσιποπούλου Καστέλλου Ν. Ρεθύμνης, ἥτις ἐκαλύπτετο ὑπὸ Ἀσπαλάθου, Σπάρτου, Πρίνου Ἀγκαραθιᾶς Ἀστυβίδων καὶ κατεστράφη ὁλοσχερῶς κατὰ τὴν ἐπισυμβᾶσαν πυρκαϊὰν τὴν 9.8.1978 ἐπὶ σκοπῷ ἐπανεγκαταστάσεως τῆς ὑπαρχούσης βλαστήσεως διὰ προστατευτικοὺς αἰσθητικοὺς ὑγιεινοὺς καὶ ἐξωραϊστικοὺς λόγους.

Ἡ ἐν λόγῳ ἔκτασις ἐμφαίνεται εἰς τὸ συνημμένον σκαρίφημα τῆς Δ/νσεως Δασῶν Ρεθύμνης ὅπερ ἀποτελεῖ ἀναπόσπαστον μέρος τῆς παρούσης καὶ ὁρίζεται ὡς ἑξῆς:

Ἀνατολικῶς: Δασικὴ ἔκταση (βοσκότοπος) διακατεχομένη ἀπὸ τὸν Δημήτριο Βόλακα, κάτοικο Γάλλου.
Δυτικῶς: Δασικὴ ἔκταση (βοσκότοπος) διακατεχομένη ἀπὸ διαφόρους κατοίκους Κοινοτ. Γωνιᾶς.
Βορείως: Βοσκότοποι καὶ ἀμπελῶνες διαφόρων κατοίκων Κοινοτήτων Πρινὲ Ἀτσιποπούλου.
Νοτίως: Δασικὴ ἔκταση (Βοσκότοπος) διακατεχομένη ἀπὸ διαφόρους κατοίκους Κοινότητος Καστέλλου.

Ἡ παροῦσα δημοσιευθήτω εἰς τὴν Ἐφημερίδα τῆς Κυβερνήσεως.

Ἐν Ρεθύμνῳ τῇ 13 Ὀκτωβρίου 1978

Ὁ Νομάρχης
ΑΘΑΝ. ΣΠΥΡΟΠΟΥΛΟΣ

Σκαρίφημα

Καείσης δασικής διακατεχομένης εκτάσεως εις θέσιν Καστελλοκάμπια Κοινότητος Καστελλίου Υποστατούχου ή Γάλλου Ν. Ρεθύμνης

Βοσκότοπος Μάρκου Κυμιωνή Δημ. Βάλαμα

Βοσκότ. ή Χαμαιθάμνοι διαφ. ιδιοκτ. Πρώην Υποστατ. Ν. Ρεθ.

1000 Μ.

1000 Μ.

1500 Μ.

500 Μ.

Καείσα δασική έκτασις (βοσκότοπος) διακατοχή Μάρκου Κυμιωνή ή Δημ. Βάλαμα

Βοσκότοπ. Δημ. Βάλαμα περιφ. Γάλλου Δ. Ρεθ.

Δασική έκτασις (βοσκότοπος) διαφ. ιδιοκτ. Κοιν. Γάλλου

Δασική έκτασις (βοσκότοπος) διαφ. ιδιοκτ. Κοιν. Καστελλίου

Ρέθυμνο 10-10-78
ο δ/ντής δασών κ.α.α.
[υπογραφή]

Ρέθυμνο 10-10-78
ο δ/ντής δασών κ.α.α.
[υπογραφή]

Ρέθυμνο 13/10/78
Ο ΝΟΜΑΡΧΗΣ ΡΕΘΥΜΝΗΣ
[υπογραφή]
ΑΘΑΝ. ΣΠΥΡΟΠΟΥΛΟΣ

'Αριθ. 42510 (5)

Περὶ κηρύξεως ὡς ἀναδασωτέας διακατεχομένης δασικῆς ἐκτάσεως ἐμβαδοῦ 40 στρεμ. κειμένης εἰς τὴν περιφέρειαν Κοινότητος Παντανάσσης, Ν. Ρεθύμνης.

Ο ΝΟΜΑΡΧΗΣ ΡΕΘΥΜΝΗΣ

Ἔχοντες ὑπ' ὄψει :

1. Τὰς διατάξεις τοῦ Νόμου 3200/55 «περὶ Διοικητικῆς Ἀποκεντρώσεως», ἐν συνδυασμῷ πρὸς τὰς τοιαύτας τοῦ Ν.Δ. 532/70 «περὶ συμπληρώσεως τῶν διατάξεων «περὶ Διοικητικῆς Ἀποκεντρώσεως» καὶ ὁμοίας τοῦ Β.Δ. 709/70 «περὶ καθορισμοῦ τῶν διατηρουμένων ὑπὲρ Ὑπ. Γεωργίας κ.λ.π. ἁρμοδιοτήτων».

2. Τὰς διατάξεις τῶν ἄρθρων 24 καὶ 117 τοῦ ἐν ἰσχύι Συντάγματος τῆς Χώρας.

3. Τὰς διατάξεις τῶν ἄρθρων 188 καὶ 191 τοῦ Ν.Δ. 86/1969 «περὶ Δασικοῦ Κώδικος».

4. Τὸ ἄρθρον 19 παρ. 2 τοῦ Ν. 248/1976 «περὶ φύλλου καταγραφῆς Μητρώου ἰδιοκτησίας καὶ ὁριοθεσίας τῶν δασικῶν ἐκτάσεων καὶ προστασίας Δημ. Δ. ἐκτάσεων.

5) Τὰς ὑπ' ἀριθ. α) 5684/499/ἐγκ. 48/11.2.71 Δ/γὴν Ὑπ. Γεωργίας «περὶ προϋποθέσεων καὶ διαδικασίας κηρύξεως ἐκτάσεων ὡς ἀναδασωτέων καὶ ἄρσεως ἀναδασώσεως», β) 88854/7483/ἐγκ. 104/1.10.75 καὶ 114812/2946/ἐγκ. 154/24.12.75 Δ/γὰς Ὑπ. Γεωργίας «περὶ ἐφαρμογῆς διατάξεων ἀφορωσῶν ἀναδασωτέας ἐκτάσεις», γ) 10582/539/13.2.76 διευκρινιστικὴν Δ/γὴν Ὑπ. Γεωργίας, δ) 215696/1451/9.5.77 καὶ 217606/1610/13.6.77 διαταγὰς Ὑπ. Γεωργίας «περὶ κηρύξεως καιομένων δασικῶν ἐκτάσεων ὡς ἀναδασωτέων».

6. Τὸ γεγονὸς ὅτι τὴν 11.9.1978 ἐξερράγη πυρκαϊὰ μὲ ἀποτέλεσμα νὰ ἀποψιλωθῇ δασικὴ ἔκτασις ἐμβαδοῦ 40 στρεμ. κειμένη εἰς θέσιν «Βίγλα» περιοχῆς Κοινότητος Παντανάσσης Ν. Ρεθύμνης, ἀποφασίζομεν :

Κηρύσσομεν ὡς ἀναδασωτέαν τὴν διακατεχομένην ἀπὸ τὴν Κοινότητα Παντανάσσης Ν. Ρεθύμνης δασικὴ ἔκτασιν ἐμβαδοῦ 40 στρεμ. κειμένην εἰς τὴν θέσιν «Βίγλα περιοχῆς χωρίου Παντανάσσης καὶ Κοινότητος Παντανάσσης Ν. Ρεθύμνης, ἥτις ἐκαλύπτετο ὑπὸ κουμαριᾶς ἐρείκης ἀσπαλάθου, ἀστιβίδας, καὶ κατεστράφη ὁλοσχερῶς κατὰ τὴν ἐπισυμβᾶσαν πυρκαϊὰν τὴν 11.9.78 ἐπὶ σκοπῷ ἐπανεγκαταστάσεως τῆς ὑπαρχούσης βλαστήσεως διὰ προστατευτικούς, αἰσθητικούς, ὑγιεινοὺς καὶ ἐξωραϊστικοὺς λόγους.

Ἡ ἐν λόγῳ ἔκτασις ἐμφαίνεται εἰς τὸ συνημμένον σχεδιάγραμμα κλίμακος 1:5000 τῆς Δ/νσεως Δασῶν Ρεθύμνης ὅπερ ἀποτελεῖ ἀναπόσπαστον μέρος τῆς παρούσης καὶ ὁρίζεται ὡς ἑξῆς :

Ἀνατολικῶς : Δασικὴ ἔκτασις Κοινότητος Παντανάσσης

Δυτικῶς : Διακατεχομένη δασικὴ ἔκταση ἀπὸ τὸν Νικήστρατο Ἱερωνυμάκη.

Βορείως : Κοινοτικὴ δασικὴ ἔκταση

Νοτίως : Κοινοτικὴ δασικὴ ἔκταση

Ἡ παροῦσα δημοσιευθήτω εἰς τὴν Ἐφημερίδα τῆς Κυβερνήσεως.

Ἐν Ρεθύμνῳ τῇ 9 Ὀκτωβρίου 1978

Ὁ Νομάρχης
Λ. ΣΠΥΡΟΠΟΥΛΟΣ

Σχεδιάγραμμα ... Κοινοτικής Δασικής εκτάσεως ...

Κοινοτική Δασική έκτασις

400μ

100μ

40 στρ.

Κοινοτική Δασική έκτασις

Κοινοτική Δασική έκτασις ... 6-9-1978

Πρός Πατσό

Αγροτική οδός

Επαρχιακή οδός

Εθεωρήθη

Ρέθυμνο 9-10-1978

Ο ΝΟΜΑΡΧΗΣ ΡΕΘΥΜΝΗΣ

ΑΘΑΝ. ΣΠΥΡΟΠΟΥΛΟΣ

Ρέθυμνο 28-9-1978

ο Δ/ντής Δασών

Θωμάς ... Δασολόγος

'Αριθ. 42508 (6)

Περὶ κηρύξεως ὡς ἀναδασωτέας διακατεχομένης δασικῆς ἐκτάσεως ἐμβαδοῦ 4 στρεμ. κειμένης εἰς τὴν περιφέρειαν Κοινότητος Παντανάσσης Ν. Ρεθύμνης.

Ο ΝΟΜΑΡΧΗΣ ΡΕΘΥΜΝΗΣ

Ἔχοντες ὑπ' ὄψει :

1. Τὰς διατάξεις τοῦ Νόμου 3200/55 «περὶ Διοικητικῆς 'Αποκεντρώσεως», ἐν συνδυασμῷ πρὸς τὰς τοιαύτας τοῦ Ν.Δ. 532/70 «περὶ συμπληρώσεως τῶν διατάξεων «περὶ Διοικητικῆς 'Αποκεντρώσεως» καὶ ὁμοίας τοῦ Β.Δ. 709/1970 «περὶ καθορισμοῦ τῶν διατηρουμένων ὑπὲρ 'Υπ. Γεωργίας κ.λ.π. ἁρμοδιοτήτων».

2. Τὰς διατάξεις τῶν ἄρθρων 24 καὶ 117 τοῦ ἐν ἰσχύι Συντάγματος τῆς χώρας.

3. Τὰς διατάξεις τῶν ἄρθρων 188 καὶ 191 τοῦ Ν.Δ. 86/69 «περὶ Δασικοῦ Κώδικος».

4. Τὸ ἄρθρον 19 παρ. 2 τοῦ Ν. 248/1966 «περὶ φύλλου καταγραφῆς Μητρώου ἰδιοκτησίας καὶ ὁριοθεσίας τῶν δασικῶν ἐκτάσεων καὶ προστασίας τῶν Δημ. Δ. ἐκτάσεων».

5. Τὰς ὑπ' ἀριθ. α) 5684/499/ἐγκ. 48/11.2.71 Δ/γὴν 'Υπ. Γεωργίας «περὶ προϋποθέσεων καὶ διαδικασίας κηρύξεως ἐκτάσεων ὡς ἀναδασωτέων καὶ ἄρσεως ἀναδασώσεως, β) 88854/7483/ἐγκ. 104/1.10.75 καὶ 114812/2946/ἐγκ. 154/24.12.75 Δ/γὰς 'Υπ. Γεωργίας «περὶ ἐφαρμογῆς διατάξεων ἀφορωσῶν ἀναδασωτέας ἐκτάσεις», γ) 10582/539/13.2.76 διευκρινιστικὴν Δ/γὴν 'Υπ. Γεωργίας, δ) 215696/1451/9.5.77 καὶ 217606/1610/13.6.77 διαταγὰς 'Υπ. Γεωργίας «περὶ κηρύξεως καιομένων δασικῶν ἐκτάσεων ὡς ἀναδασωτέων».

6. Τὸ γεγονὸς ὅτι τὴν 6.9.78 ἐξερράγη πυρκαϊὰ μὲ ἀποτέλεσμα νὰ ἀποψιλωθῇ δασικὴ ἔκτασις ἐμβαδοῦ 4 στρεμ. κειμένη εἰς θέσιν «Βίγλα» περιοχῆς Κοινότητος Παντανάσσης Ν. Ρεθύμνης, ἀποφασίζομεν :

Κηρύσσομεν ὡς ἀναδασωτέαν τὴν διακατεχομένην ὑπὸ τῆς Κοινότητος Παντανάσσης τοῦ Ν. Ρεθύμνης δασικὴν ἔκτασιν ἐμβαδοῦ 4 στρεμ. κειμένη εἰς τὴν θέσιν Βίγλα περιοχῆς χωρίου Παντανάσσης τοῦ Ν. Ρεθύμνης δασικὴν ἔκτασιν ἐμβαδοῦ 4 στρεμμ. κειμένην εἰς τὴν θέσιν Βίγλα περιοχῆς χωρίου Παντανάσσης τοῦ Ν. Ρεθύμνης, δασικὴν ἔκτασιν ἐμβαδοῦ 4 στρεμ.. κειμένην εἰς τὴν θέσιν Βίγλα περιοχῆς Χωρίου Παντανάσσης καὶ Κοινότητος Παντανάσσης Νομοῦ Ρεθύμνης ἥτις ἐκαλύπτετο ὑπὸ κουμαριᾶς, ἐρείκης, ἀσπαλάθου καὶ κατεστράφη ὁλοσχερῶς κατὰ τὴν ἐπισυμβᾶσαν πυρκαϊὰν τὴν 6.9.1978 ἐπὶ σκοπῷ ἐπανεγκαταστάσεως τῆς ὑπαρχούσης βλαστήσεως διὰ προστατευτικούς, αἰσθητικούς, ὑγιεινοὺς καὶ ἐξωραϊστικοὺς λόγους.

'Η ἐν λόγῳ ἔκτασις ἐμφαίνεται εἰς τὸ συνημμένον σχεδιάγραμμα κλίμακος 1:1000 τῆς Δ/νσεως Δασῶν Ρεθύμνης ὅπερ ἀποτελεῖ ἀναπόσπαστον μέρος τῆς παρούσης καὶ ὁρίζεται ὡς ἑξῆς :

'Ανατολικῶς : Κοινοτικὴ δασικὴ ἔκταση

Δυτικῶς : Διακατεχομένη δασικὴ ἔκταση Νικήστρατου 'Ιερωνυμάκη.


Βορείως : Κοινοτικὴ δασικὴ ἔκταση ποὺ κάηκε στὶς 11.9.1978.

Νοτίως : 'Αγρὸς Κων/νου 'Ιερωνυμάκη καὶ Μάρκου 'Ιερωνυμάκη.

'Η παροῦσα δημοσιευθήτω εἰς τὴν 'Εφημερίδα τῆς Κυβερνήσεως.

'Εν Ρεθύμνῳ 9 'Οκτωβρίου 1978

'Ο Νομάρχης
Α. ΣΠΥΡΟΠΟΥΛΟΣ

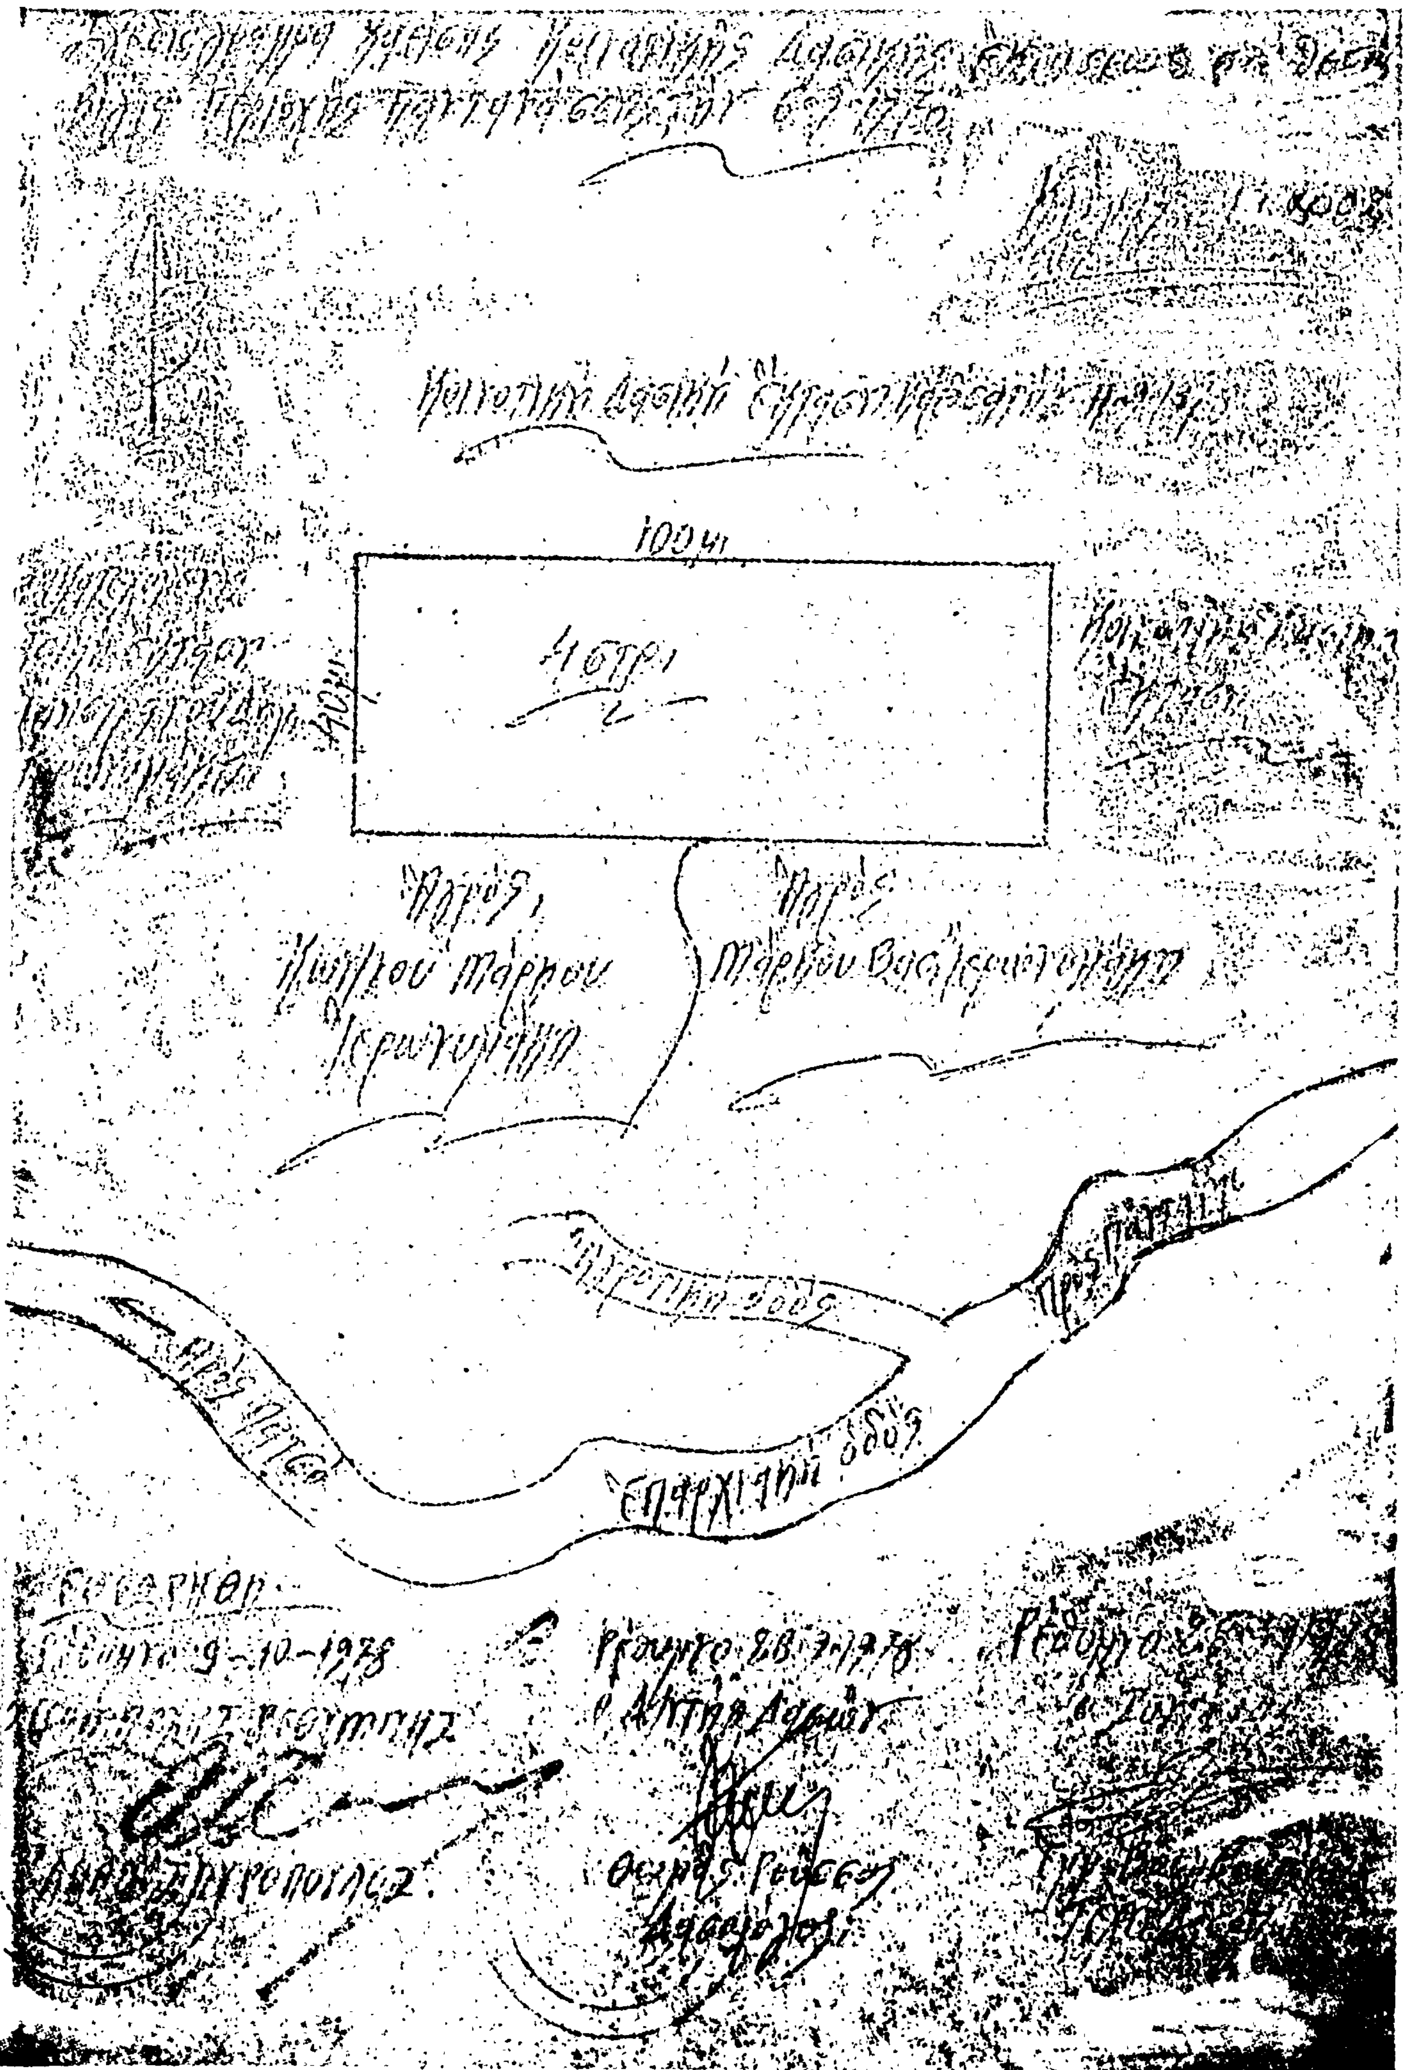
100μ
4 στρ.
Αγρός
Αγρός
Επαρχιακή οδός

Ἀριθ. 42509 (7)

Περὶ κηρύξεως ὡς ἀναδασωτέας διακατεχομένης δασικῆς ἐκτάσεως ἐμβαδοῦ 3 στρεμ. κειμένης εἰς τὴν περιφέρειαν Κοινότητος Ἁγ. Βασιλείου Ν. Ρεθύμνης.

Ο ΝΟΜΑΡΧΗΣ ΡΕΘΥΜΝΗΣ

Ἔχοντες ὑπ' ὄψει:

1. Τὰς διατάξεις τοῦ Νόμου 3200/55 «περὶ Διοικητικῆς Ἀποκεντρώσεως», ἐν συνδυασμῷ πρὸς τὰς τοιαύτας τοῦ Ν.Δ. 532/70 «περὶ συμπληρώσεως τῶν διατάξεων «περὶ Διοικητικῆς Ἀποκεντρώσεως» καὶ ὁμοίας τοῦ Β.Δ. 709/1970 «περὶ καθορισμοῦ τῶν διατηρουμένων ὑπὲρ Ὑπ. Γεωργίας κ.λ.π., ἁρμοδιοτήτων».

2. Τὰς διατάξεις τῶν ἄρθρων 24 καὶ 117 τοῦ ἐν ἰσχύι Συντάγματος τῆς Χώρας.

3. Τὰς διατάξεις τῶν ἄρθρων 188 καὶ 191 τοῦ Ν.Δ. 86/1969 «περὶ Δασικοῦ Κώδικος».

4. Τὸ ἄρθρον 19 παρ. 2 τοῦ Ν. 248/1976 «περὶ φύλλου καταγραφῆς Μητρώου ἰδιοκτησίας καὶ ὁριοθεσίας τῶν δασικῶν ἐκτάσεων καὶ προστασίας τῶν Δημ. Δ. ἐκτάσεων».

5. Τὰς ὑπ' ἀριθ. α) 5684/499/ἐγκ. 48/11.2.71 Δ/γὴν Ὑπ. Γεωργίας «περὶ προϋποθέσεων καὶ διαδικασίας κηρύξεως ἐκτάσεων ὡς ἀναδασωτέων καὶ ἄρσεως ἀναδασώσεως», β) 88854/7483/ἐγκ. 104/1.10.75 καὶ 114812/2946/ἐγκ. 154/24.12.75 Δ/γὰς Ὑπ. Γεωργίας «περὶ ἐφαρμογῆς διατάξεων ἀφορωσῶν ἀναδασωτέας ἐκτάσεις», γ) 10582/539/13.2.76 διευκρινιστικὴν Δ/γὴν Ὑπ. Γεωργίας, δ) 215696/1451/9.5.77 καὶ 217606/1610/13.6.77 διαταγὰς Ὑπ. Γεωργίας «περὶ κηρύξεως καιομένων δασικῶν ἐκτάσεων ὡς ἀναδασωτέων».

6. Τὸ γεγονὸς ὅτι τὴν 13.8.1978 ἐξερράγη πυρκαϊὰ μὲ ἀποτέλεσμα νὰ ἀποψιλωθῇ δασικὴ ἔκτασις ἐμβαδοῦ 3 στρεμ. κειμένη εἰς θέσιν Κεφάλα περιοχῆς Κοινότητος Ἁγ. Βασιλείου Ν. Ρεθύμνης, ἀποφασίζομεν:

Κηρύσσομεν ὡς ἀναδασωτέαν τὴν διακατεχομένην ὑπὸ τοῦ Ἐμμανουὴλ Κουταλᾶ κατοίκου χωρίου Παλιόλουτρων τῆς Κοινότητος Ἀγκουσελιανῶν Ν. Ρεθύμνης δασικὴν ἔκτασιν ἐμβαδοῦ 3 στρεμ. κειμένην εἰς τὴν θέσιν «Κεφάλα» περιοχῆς χωρίου Παλιόλουτρα καὶ Κοινότητος «Ἀγκουσελιανῶν Ν. Ρεθύμνης ἥτις ἐκαλύπτετο ὑπὸ ἐρείκης, ἀλαθανιά, θρῦ καὶ κατεστράφη ὁλοσχερῶς κατὰ τὴν ἐπισυμβᾶσαν πυρκαϊὰν τὴν 13.8.78 ἐπὶ σκοπῷ ἐπανεγκαταστάσεως τῆς ὑπαρχούσης βλαστήσεως, διὰ προστατευτικοὺς αἰσθητικοὺς ὑγιεινοὺς καὶ ἐξωραϊστικοὺς λόγους.

Ἡ ἐν λόγῳ ἔκτασις ἐμφαίνεται εἰς τὸ συνημμένο σχεδιάγραμμα κλίμακος 1:1000 τῆς Δ/νσεως Δασῶν Ρεθύμνης ὅπερ ἀποτελεῖ ἀναπόσπαστον μέρος τῆς παρούσης καὶ ὁρίζεται ὡς ἑξῆς:

Ἀνατολικῶς: Διακατεχομένη δασικὴ ἔκταση Ἀνδρέα Κουταλᾶ.
Δυτικῶς: Ἐλαιὼν Μαρίας Τζελάκη
Βορείως: Ἐλαιὼν Ἐμμ. Κουταλᾶ
Νοτίως: Διακατεχομένη δασικὴ ἔκταση Ἐμμ. Κουταλᾶ.


Ἡ παροῦσα δημοσιευθήτω εἰς τὴν Ἐφημερίδα τῆς Κυβερνήσεως.

Ἐν Ρεθύμνῳ τῇ 9 Ὀκτωβρίου 1978

Ὁ Νομάρχης
Α. ΣΠΥΡΟΠΟΥΛΟΣ

... διακατεχόμενης δασικής εκτάσεως ...
... στη θέση ... περιοχής χωρίου ...

Κλίμαξ 1:1000

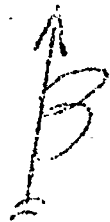

Επαρχιακή οδός

Πρός ... Βασιλειανά

Έκτασις ... χωρίου ...

Έκτασις ιδίου

150 μ.

Τρία (3) στρ.

Διακατεχόμενη δασική έκτασις ιδιοκτ.

Αγροτική δίοδος

Εθεωρήθη

Ρέθυμνο 9-10-1978

Ρέθυμνο 3-10-1978
ο ... Δασών

Θωμάς Ροδάκης
Δασολόγος

Η ΓΕΝΙΚΗ ΔΙΕΥΘΥΝΣΗ ΤΟΥ ΕΘΝΙΚΟΥ ΤΥΠΟΓΡΑΦΕΙΟΥ

ΓΝΩΣΤΟΠΟΙΕΙ ΟΤΙ :

Ἡ ἐτήσια συνδρομὴ τῆς Ἐφημερίδας τῆς Κυβερνήσεως, ἡ τιμὴ τῶν φύλλων της ποὺ πουλιοῦνται τμηματικὰ καὶ τὰ τέλη δημοσιεύσεων στὴν Ἐφημερίδα τῆς Κυβερνήσεως, καθορίσθηκαν ἀπὸ 1 Ἰανουαρίου 1974 ὡς ἀκολούθως :

Α΄ ΕΤΗΣΙΕΣ ΣΥΝΔΡΟΜΕΣ

1. Γιὰ τὸ Τεῦχος Α΄	Δραχ.	600
2. » » » Β΄	»	700
3. » » » Γ΄	»	500
4. » » » Δ΄	»	1.000
5. » » » Νομικῶν Προσώπων Δ.Δ. κτλ.	»	500
6. » » » Παράρτημα	»	300
7. » » » Ἀνωνύμων Ἑταιρειῶν κτλ.	»	3.000
8. » » Δελτίο Ἐμπορικῆς καὶ Βιομηχανικῆς Ἰδιοκτησίας	»	200
9. Γιὰ ὅλα τὰ τεύχη καὶ τὸ Δ.Ε.Β.Ι.	»	6.000

Οἱ Δῆμοι καὶ οἱ Κοινότητες τοῦ Κράτους καταβάλλουν τὸ 1/2 τῶν ἀνωτέρω συνδρομῶν.

Ὑπὲρ τοῦ Ταμείου Ἀλληλοβοηθείας Προσωπικοῦ τοῦ Ἐθνικοῦ Τυπογραφείου (ΤΑΠΕΤ) ἀναλογοῦν τὰ ἑξῆς ποσά :

1. Γιὰ τὸ Τεῦχος Α΄	Δραχ.	30
2. » » » Β΄	»	35
3. » » » Γ΄	»	25
4. » » » Δ΄	»	50
5. » » » Νομικῶν Προσώπων Δημοσίου Δικαίου κτλ.	»	25
6. » » » Παράρτημα	»	15
7. » » » Ἀνωνύμων Ἑταιρειῶν κτλ.	»	150
8. » » Δελτίο Ἐμπ. καὶ Βιομ. Ἰδιοκτησίας	»	10
9. Γιὰ ὅλα τὰ τεύχη	»	300

Β΄. ΤΙΜΗ ΦΥΛΛΩΝ

Ἡ τιμὴ πωλήσεως κάθε φύλλου, μέχρις 8 σελ., εἶναι 3 δρχ., ἀπὸ 9 ὡς 40 σελ. 8 δρχ., ἀπὸ 41 ὡς 80 σελ. 15 δρχ., ἀπὸ 81 σελ. καὶ ἄνω ἡ τιμὴ πωλήσεως κάθε φύλλου προσαυξάνεται κατὰ 15 δρχ. ἀνὰ 80 σελίδες.

Γ΄. ΤΕΛΗ ΔΗΜΟΣΙΕΥΣΕΩΝ

I. Στὸ Τεῦχος Ἀνωνύμων Ἑταιρειῶν καὶ Ἑταιρειῶν Περιωρισμένης Εὐθύνης :

Α΄. Δημοσιεύματα Ἀνωνύμων Ἑταιρειῶν :

1. Τῶν δικαστικῶν πράξεων	Δραχ.	400
2. Τῶν καταστατικῶν Ἀνωνύμων Ἑταιρειῶν	»	10.000
3. Τῶν τροποποιήσεων τῶν καταστατικῶν τῶν Ἀνωνύμων Ἑταιρειῶν	»	2.000
4. Τῶν ἀνακοινώσεων καὶ προσκλήσεων σὲ γενικὲς συνελεύσεις, τῶν κατὰ τὸ ἄρθρο 32 τοῦ Ν. 3221/24 γνωστοποιήσεων, τῶν ἀνακοινώσεων, ποὺ προβλέπονται ἀπὸ τὸ ἄρθρο 59 παρ. 3 τοῦ Ν.Δ. 400/70 «περὶ Ἀλλοδαπῶν Ἀσφαλιστικῶν Ἑταιρειῶν» καὶ τῶν ἀποφάσεων τοῦ Διοικητικοῦ Συμβουλίου τοῦ ΕΛΤΑ, ποὺ ἀναφέρονται σὲ προσωρινὲς διατάξεις	»	1.000
5. Τῶν ἀνακοινώσεων τῶν ὑπὸ διάλυση Ἀνωνύμων Ἑταιρειῶν, κατὰ τὸ Β.Δ. 20/5/1939	»	200
6. Τῶν ἰσολογισμῶν τῶν Ἀνωνύμων Ἑταιρειῶν	»	4.000
7. Τῶν συνοπτικῶν μηνιαίων καταστάσεων τῶν Τραπεζικῶν Ἑταιρειῶν	»	1.000
8. Τῶν ἀποφάσεων «περὶ ἐγκρίσεως τιμολογίων τῶν Ἀσφαλιστικῶν Ἑταιρειῶν»	»	600
9. Τῶν ὑπουργικῶν ἀποφάσεων «περὶ παροχῆς ἀδείας ἐπεκτάσεως τῶν ἐργασιῶν Ἀσφαλιστικῶν Ἑταιρειῶν», τῶν ἐκθέσεων περιουσιακῶν στοιχείων Ἀνωνύμων Ἑταιρειῶν γενικά, καὶ τῶν ἀποφάσεων τοῦ Δ.Σ. τοῦ ΕΛΤΑ, μὲ τὶς ὁποῖες ἐγκρίνονται καὶ δημοσιεύονται οἱ κανονισμοὶ αὐτοῦ	»	4.000
10. Τῶν ἀποφάσεων «περὶ παροχῆς πληρεξουσιότητος πρὸς ἀντιπροσώπευσιν ἐν Ἑλλάδι ἀλλοδαπῶν Ἑταιρειῶν» καὶ τῶν ἀποφάσεων «περὶ μεταβιβάσεως τοῦ χαρτοφυλακίου Ἀσφαλιστικῶν Ἑταιρειῶν κατὰ τὸ ἄρθρον 59 παρ. 1 τοῦ Ν.Δ. 400/70»	»	2.000
11. Τῶν ἀποφάσεων «περὶ συγχωνεύσεως Ἀνωνύμων Ἑταιρειῶν»	»	10.000
12. Τῶν ἀποφάσεων τῆς Ἐπιτροπῆς τοῦ Χρηματιστηρίου «περὶ εἰσαγωγῆς χρεωγράφων εἰς τὸ Χρηματιστήριον πρὸς διαπραγμάτευσιν, συμφώνως πρὸς τὰς διατάξεις τοῦ ἄρθρου 2 παρ. 3 Α.Ν. 148/67»	Δραχ.	1.000
13. Τῶν ἀποφάσεων τῆς Ἐπιτροπῆς κεφαλαιαγορᾶς «περὶ διαγραφῆς χρεωγράφων ἐκ τοῦ Χρηματιστηρίου, συμφώνως πρὸς τὰς διατάξεις τοῦ ἄρθρου 2 παρ. 4 Α.Ν. 148/1967»	»	1.000

Β΄. Δημοσιεύματα Ἑταιρειῶν Περιωρισμένης Εὐθύνης :

1. Τῶν καταστατικῶν	»	1.000
2. Τῶν τροποποιήσεων τῶν καταστατικῶν	»	400
3. Τῶν ἀνακοινώσεων καὶ προσκλήσεων	»	200
4. Τῶν ἰσολογισμῶν	»	1.000
5. Τῶν ἐκθέσεων ἐκτιμήσεως περιουσιακῶν στοιχείων	»	1.000

Γ΄. Δημοσιεύματα Ἀλληλασφαλιστικῶν Συνεταιρισμῶν - Ἀλληλασφαλιστικῶν Ταμείων καὶ Φιλανθρωπικῶν Σωματείων :

1. Τῶν ὑπουργικῶν ἀποφάσεων «περὶ χορηγήσεως ἀδείας λειτουργίας Ἀλληλασφαλιστικῶν Συνεταιρισμῶν - Ἀλληλασφαλιστικῶν Ταμείων»	»	1.000
2. Τῶν Ἰσολογισμῶν τῶν ἀνωτέρω Συνεταιρισμῶν, Ταμείων καὶ Σωματείων	»	1.000

II. Στὸ Τέταρτο τεῦχος, τῶν δικαστικῶν πράξεων, προσκλήσεων καὶ λοιπῶν δημοσιεύσεων	»	400

Τὸ ποσοστὸ ἐπὶ τῶν τελῶν δημοσιεύσεων στὸ Τεῦχος Ἀνωνύμων Ἑταιρειῶν καὶ Ἑταιρειῶν Περιωρισμένης Εὐθύνης, ποὺ πρέπει νὰ καταβάλλεται ὑπὲρ τοῦ Ταμείου Ἀλληλοβοηθείας Προσωπικοῦ Ἐθνικοῦ Τυπογραφείου (ΤΑΠΕΤ), ὁρίσθηκε γενικὰ σὲ 5ο/ο.

Δ΄. ΚΑΤΑΒΟΛΗ ΣΥΝΔΡΟΜΩΝ - ΤΕΛΩΝ ΔΗΜΟΣΙΕΥΣΕΩΝ ΚΑΙ ΠΟΣΟΣΤΩΝ Τ.Α.Π.Ε.Τ.

1. Οἱ συνδρομὲς τοῦ ἐσωτερικοῦ καὶ τὰ τέλη δημοσιεύσεων προκαταβάλλονται στὰ Δημόσια Ταμεῖα ἔναντι ἀποδεικτικοῦ εἰσπράξεως, τὸ ὁποῖο φροντίζει ὁ ἐνδιαφερόμενος νὰ τὸ στέλνει στὴν Ὑπηρεσία τοῦ Ἐθνικοῦ Τυπογραφείου.

2. Οἱ συνδρομὲς τοῦ ἐξωτερικοῦ εἶναι δυνατὸ νὰ στέλνονται καὶ σὲ ἀνάλογο συνάλλαγμα μὲ τραπεζικὴ ἐπιταγὴ ἐπ' ὀνόματι τοῦ Διευθυντῆ τῶν Διοικητικῶν καὶ Οἰκονομικῶν Ὑποθέσεων τοῦ Ἐθνικοῦ Τυπογραφείου.

3. Τὸ ὑπὲρ τοῦ ΤΑΠΕΤ ποσοστὸ ἐπὶ τῶν ἀνωτέρω συνδρομῶν καὶ τελῶν δημοσιεύσεων καταβάλλεται ὡς ἑξῆς :

α) στὴν Ἀθήνα : στὸ Ταμεῖο τοῦ ΤΑΠΕΤ (Κατάστημα Ἐθνικοῦ Τυπογραφείου),

β) στὶς ὑπόλοιπες πόλεις τοῦ Κράτους: στὰ Δημόσια Ταμεῖα καὶ ἀποδίδονται στὸ ΤΑΠΕΤ σύμφωνα μὲ τὶς 102978/3689/1947 (ΡΟΝΕΟ 185) καὶ 178048/5821/31.7.65 (ΡΟΝΕΟ 139) ἐγκυκλίους διαταγὲς τοῦ Γ.Λ.Κ.,

γ) στὶς περιπτώσεις συνδρομῶν ἐξωτερικοῦ : ὅταν ἡ ἀποστολή τους γίνεται μὲ ἐπιταγές, μαζὶ μ' αὐτὲς στέλνεται καὶ τὸ ὑπὲρ τοῦ ΤΑΠΕΤ ποσοστό.

Ὁ Γενικὸς Διευθυντὴς
ΒΑΣΙΛΕΙΟΣ ΣΤ. ΝΙΚΗΣ